
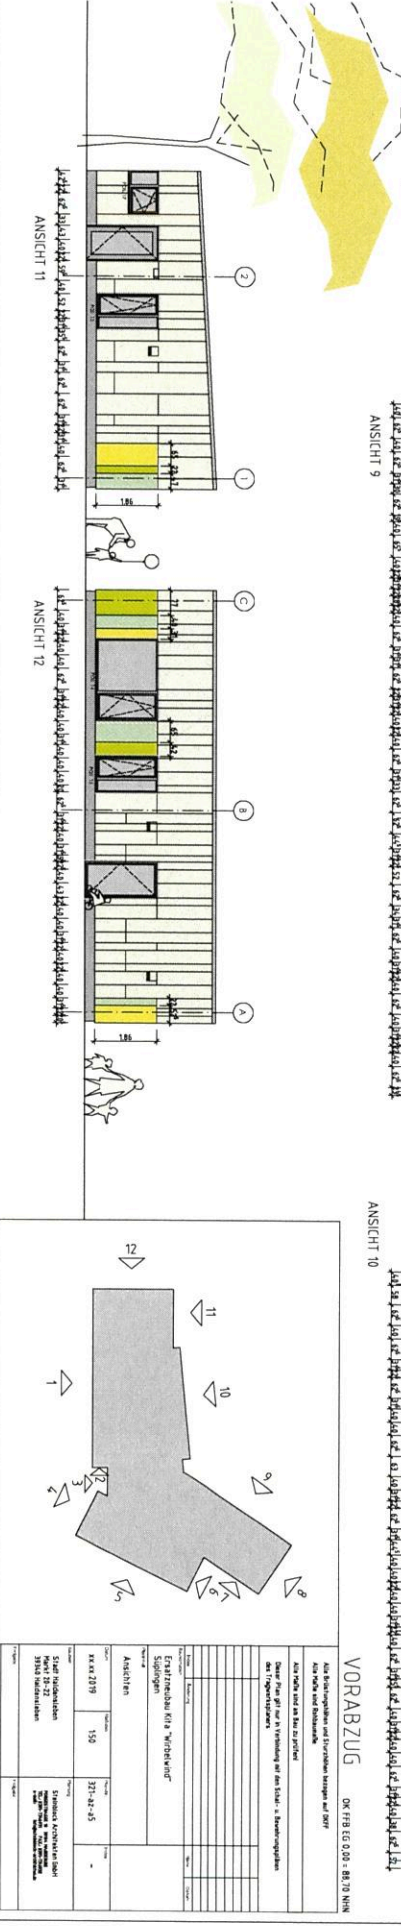
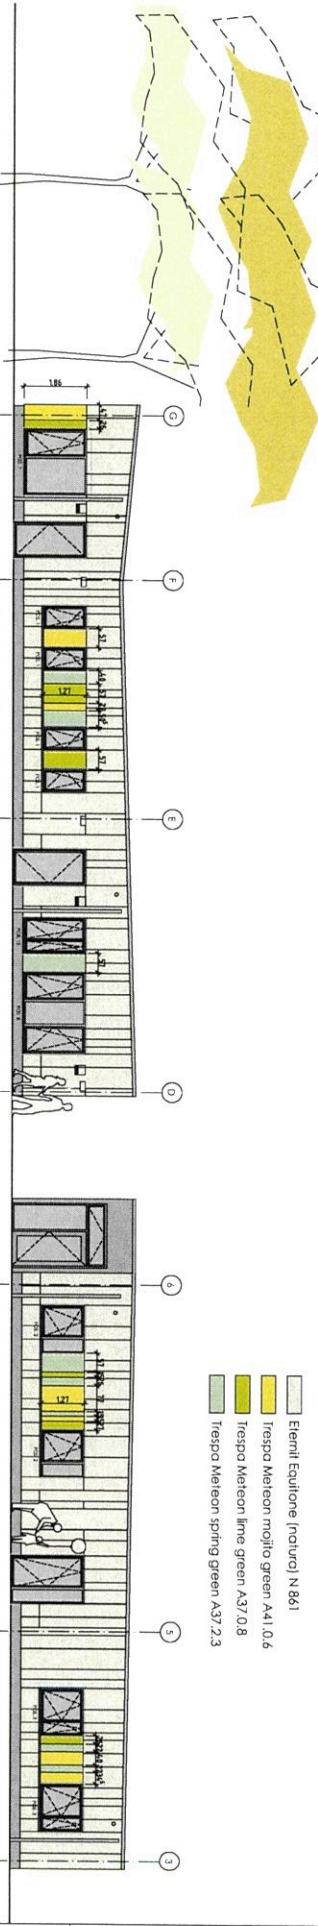
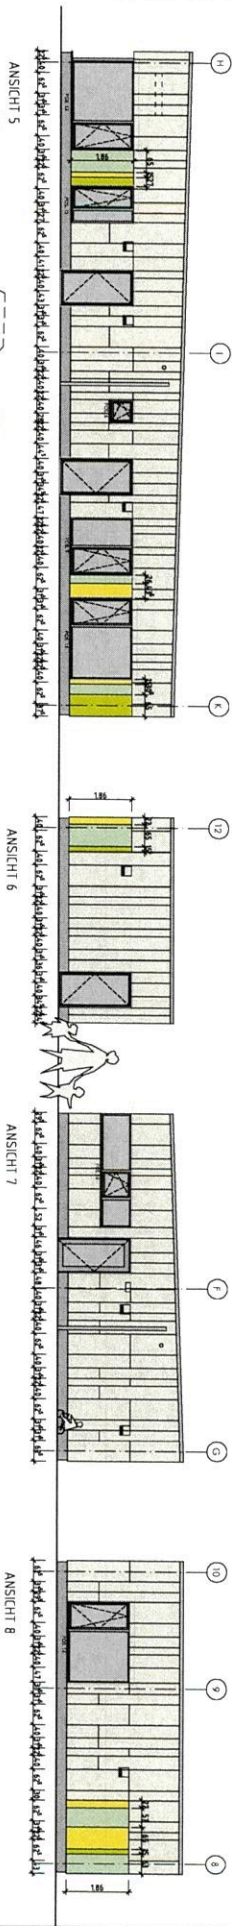


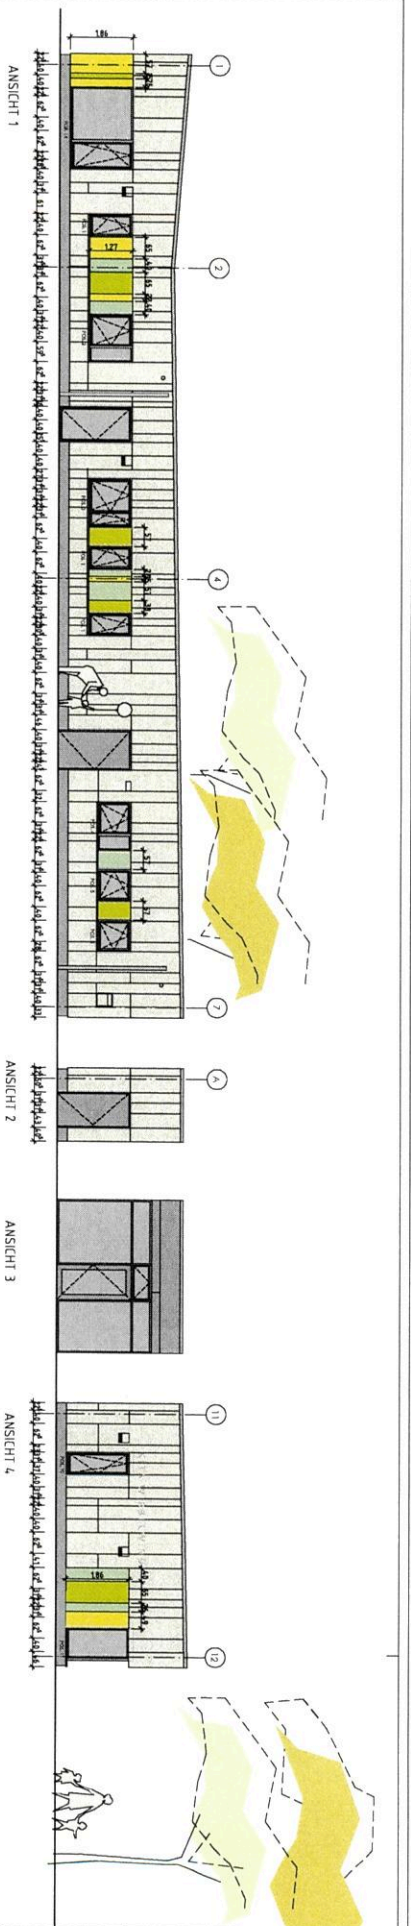

- Trespa Merleon mojito green A41.0.6
- Trespa Merleon lime green A37.0.8
- Trespa Merleon spring green A37.2.3

ANSICHT 10

# VORABZUG




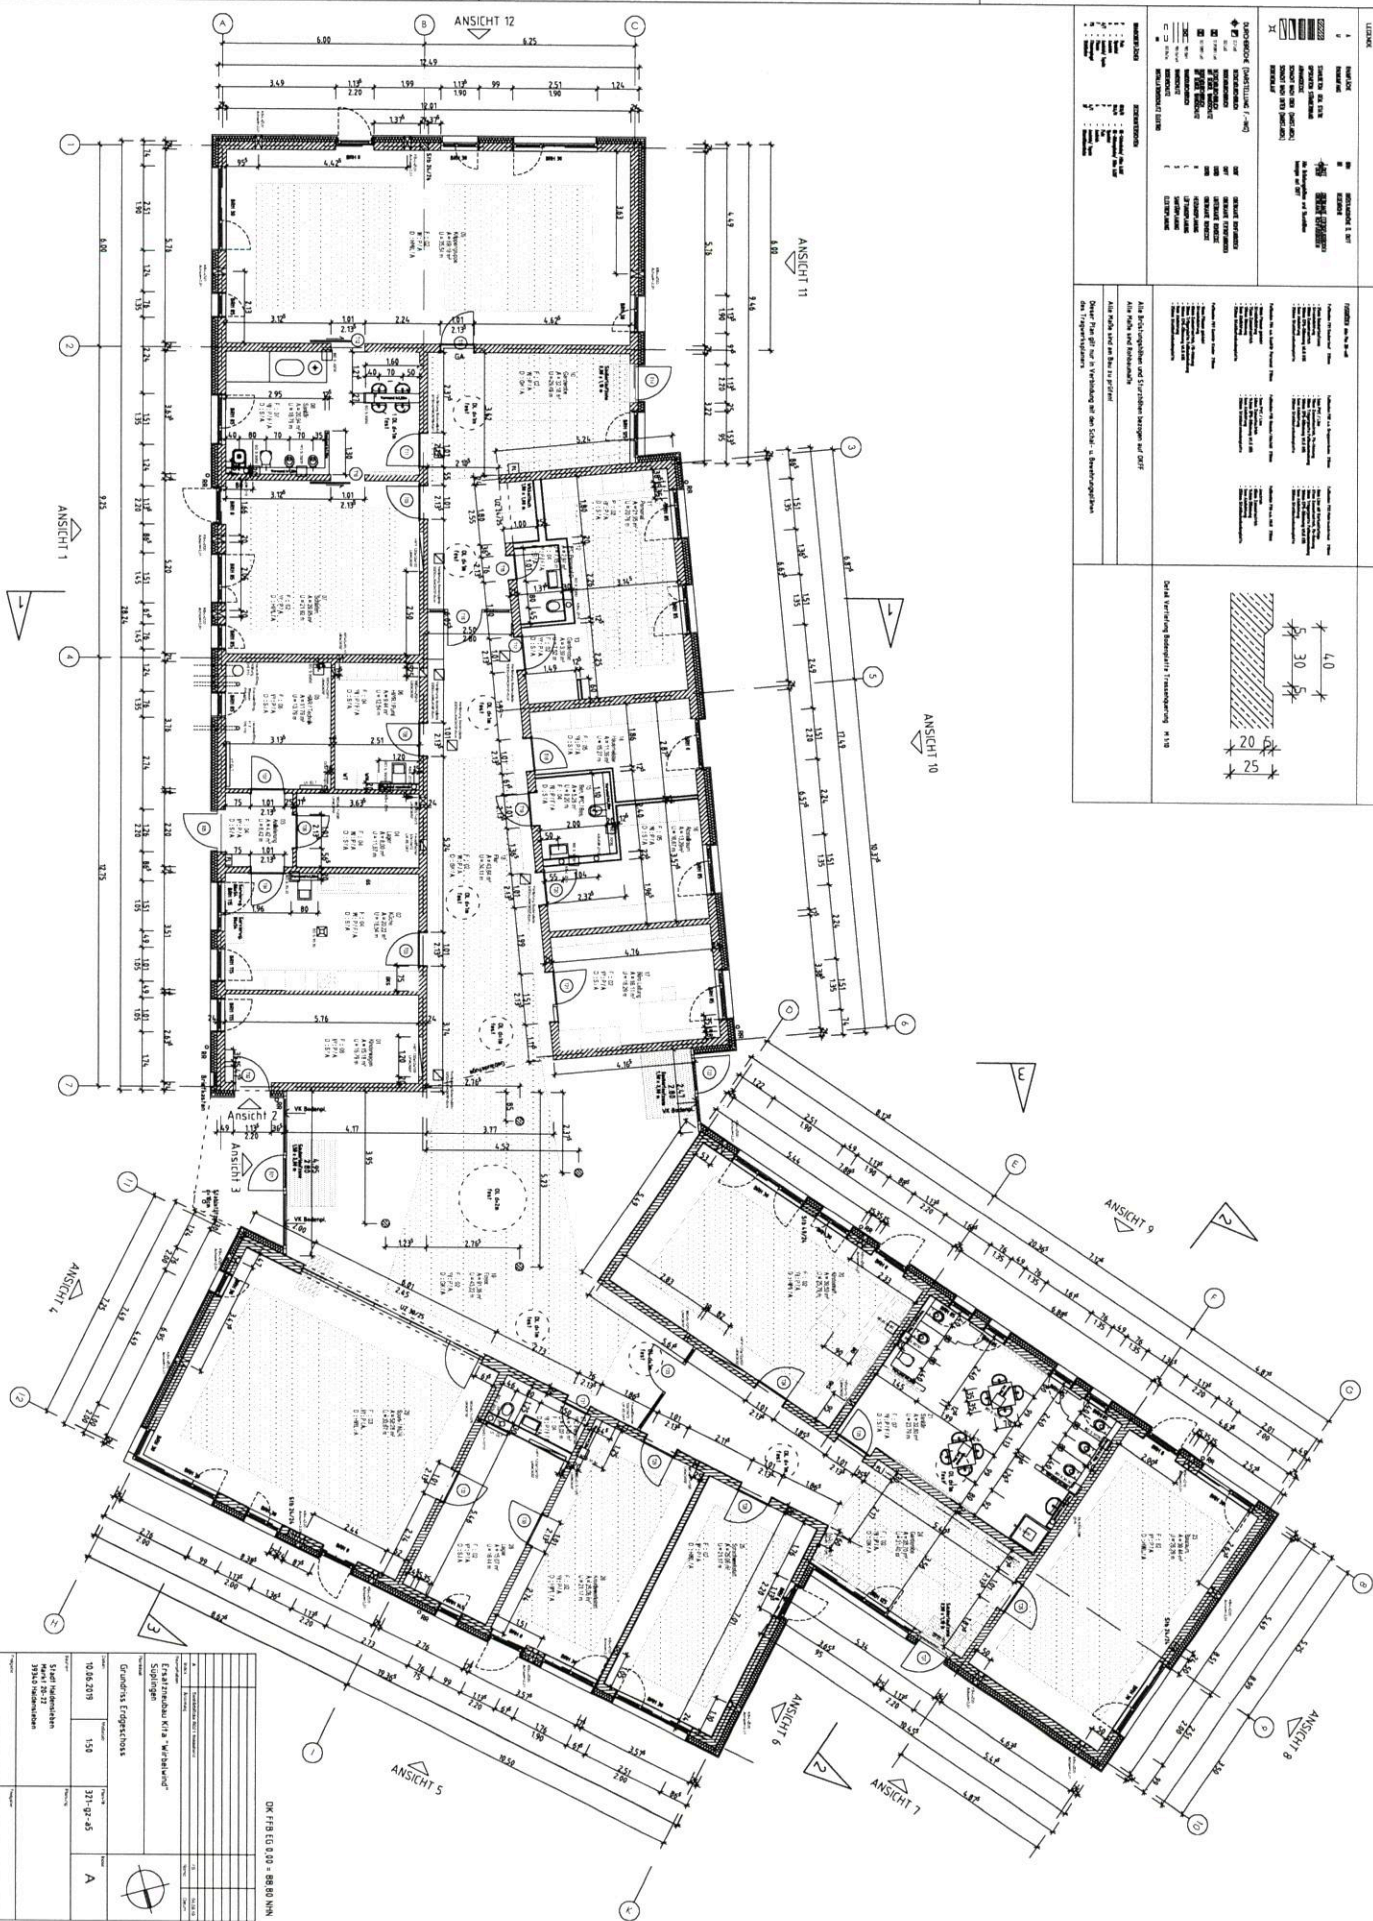



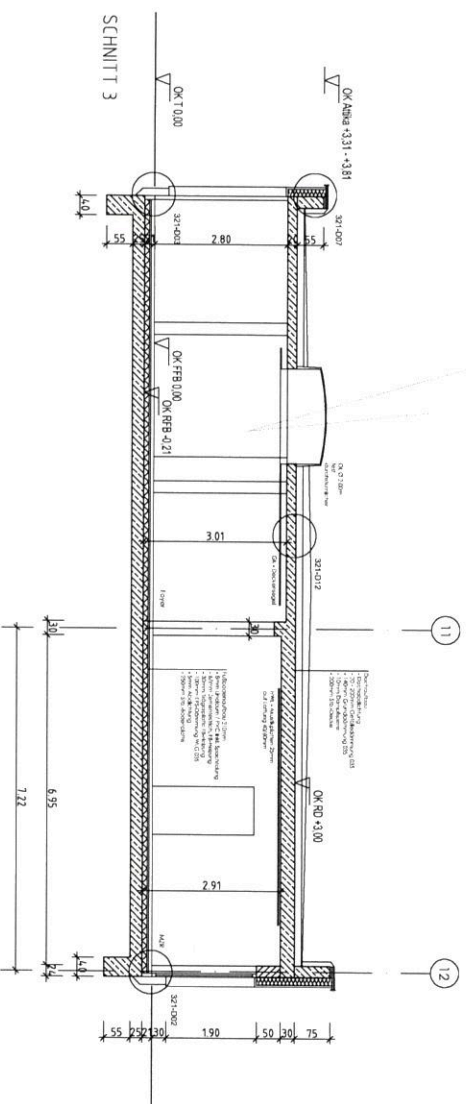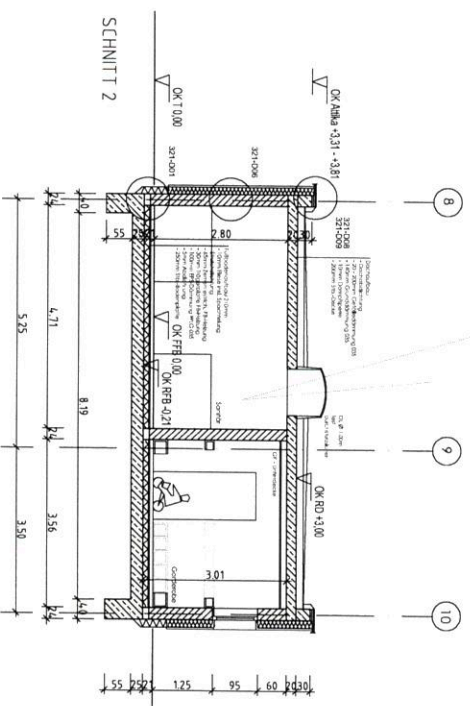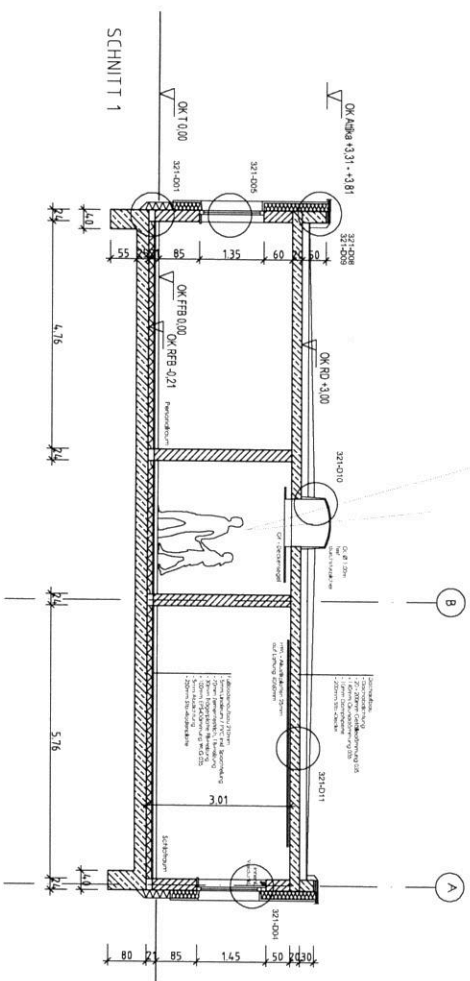

|          |                                                  |         |       |          |   |       |   |
|----------|--------------------------------------------------|---------|-------|----------|---|-------|---|



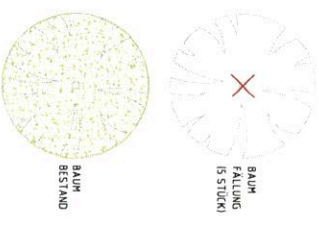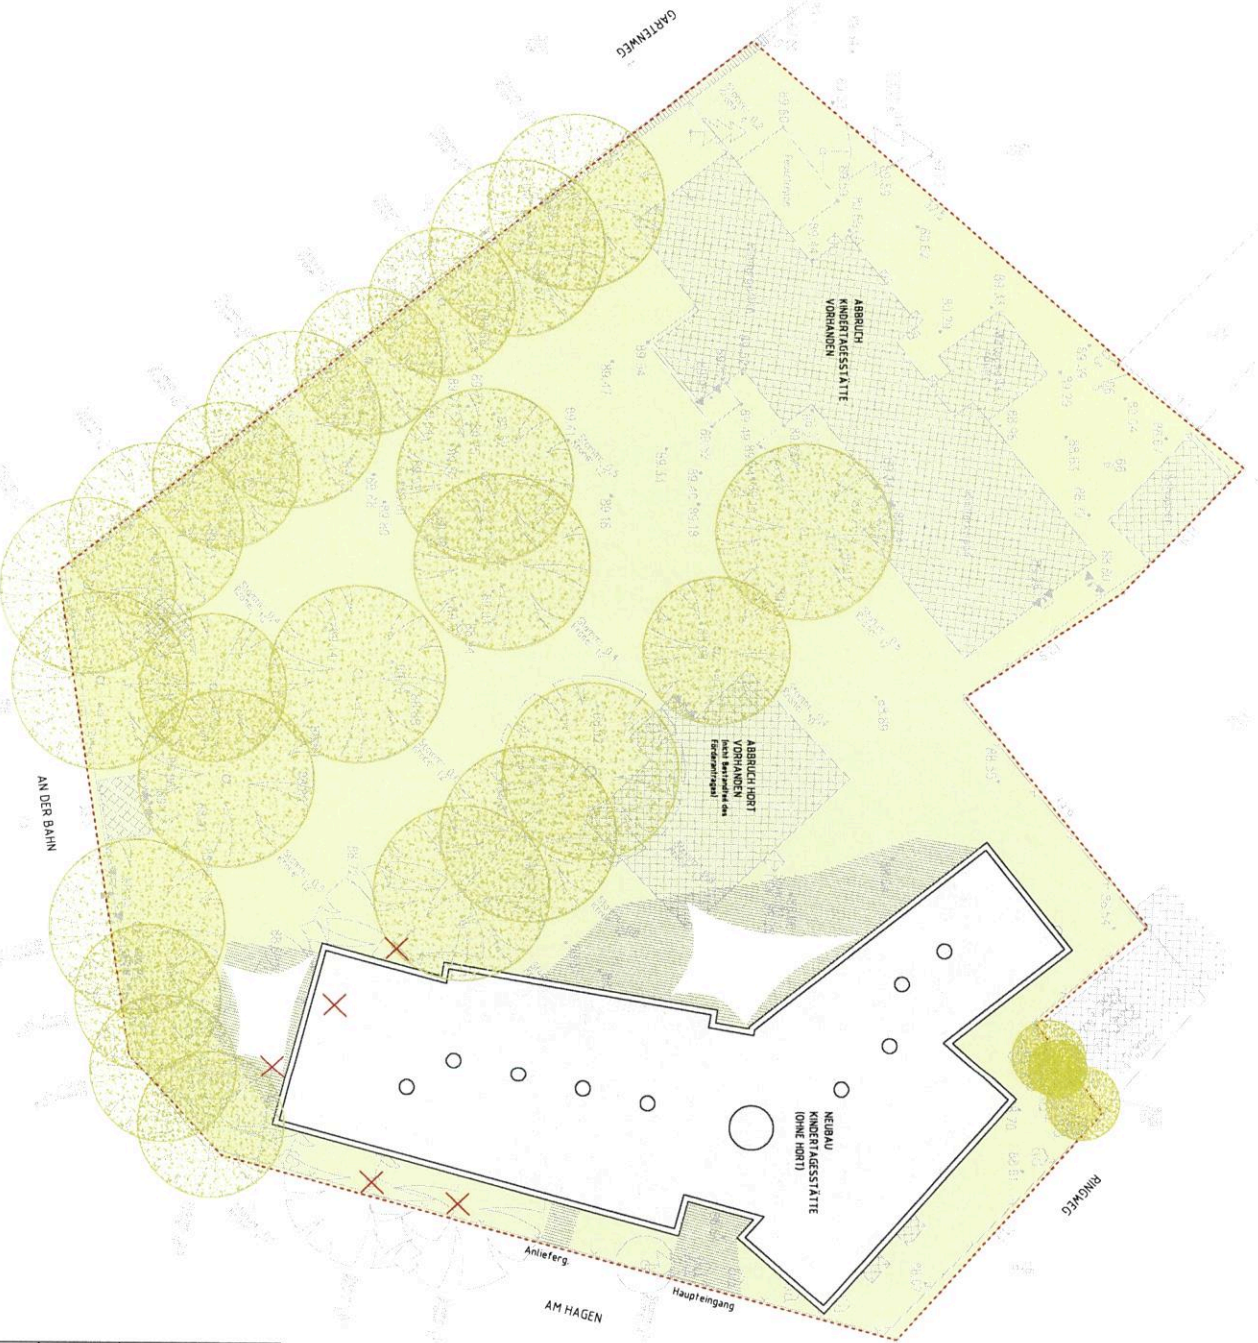

OK FFB EG 0,00 = 88,70 NHN

|                                                         |   |          |       |
|---------------------------------------------------------|---|----------|-------|
| Ersatzneubau Kita "Wirbelwind"<br>Süplingen             |   |          |       |
| Planblatt<br>Lageplan                                   |   |          |       |
| Datum                                                   | Heftmaß   | Plan-Mk. | Index |
| 12.10.2016                                              | 1 : 250   | 321-I-a4 | -     |
| Bauherr                                                 | Planung   |          |       |
| Stadt Haldensleben<br>Markt 20-22<br>39340 Haldensleben | STEINBLICK architekten GmbH<br>RAU, STEINBLICK, TETZL, TETZL<br>PORCESTRASSE 9 39914 MAGDEBURG<br>TEL. 0391-1346931 FAX: 0391-1346932<br>e-mail: info@steinblick-architekten.de |          |       |
| Freigebe                                                | Freigebe   |          |       |